

КАДАСТРОВЫЙ ПАСПОРТ ЗЕМЕЛЬНОГО УЧАСТКА

"23" апреля 2015 г. № 2700/301/15-117034

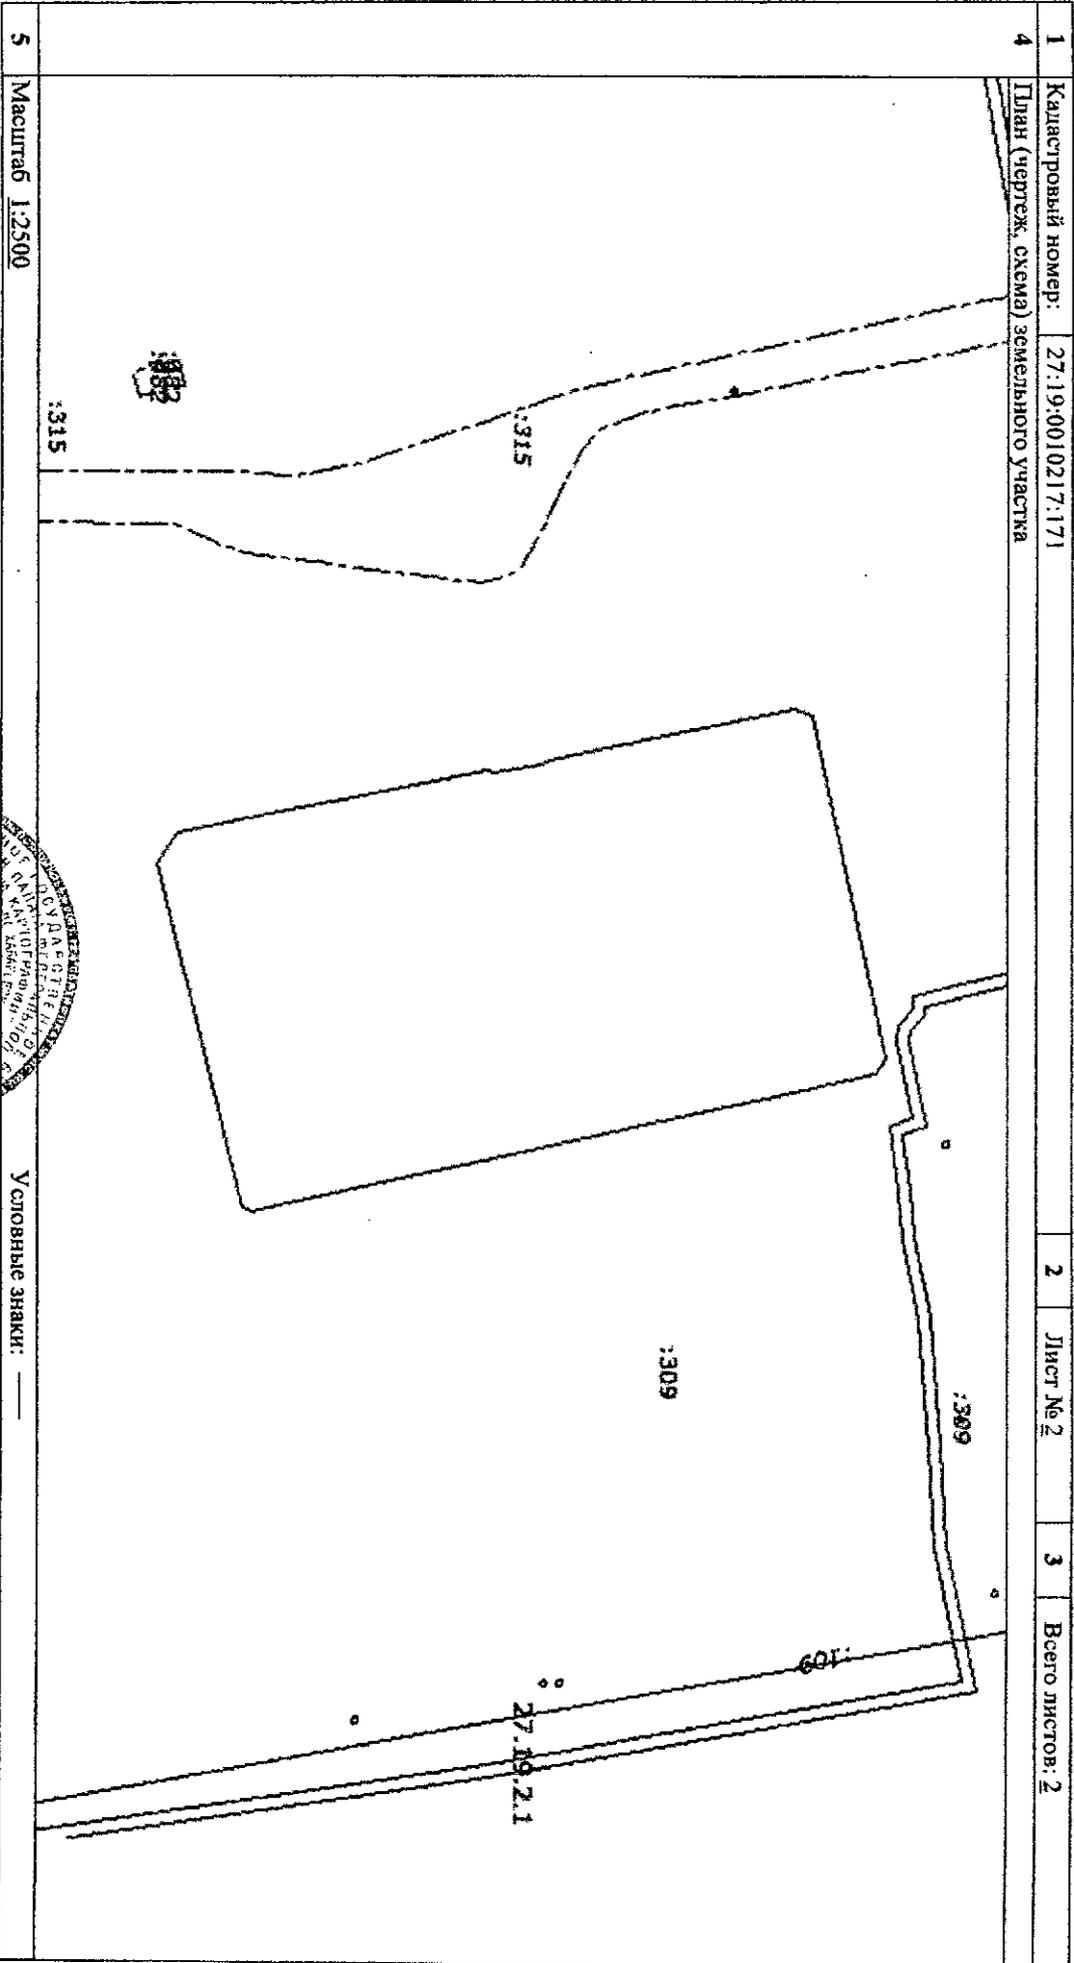
1	Кадастровый номер:	27:19:0010217:171	2	Лист № 1	3	Всего листов: 2
4	Номер кадастрового квартала:	27:19:0010217				
5	Предыдущие номера:	27:19:0010217:170	6	Дата внесения номера в государственный кадастр недвижимости: 18.07.2008		
7	—					
8	Кадастровые номера объектов капитального строительства: —					
9	Адрес (описание местоположения): Хабаровский край, г. Бикин, ул. Октябрьская, 6					
10	Категория земель: Земли населенных пунктов					
11	Разрешенное использование: Под территорию парка культуры и отдыха					
12	Площадь: 25952+/-56 кв. м					
13	Кадастровая стоимость: 16592930.24 руб.					
14	Сведения о правах:					
	Правообладатель	Вид права, номер и дата регистрации	Особые отметки	Документ		
	Муниципальное бюджетное учреждение "Парк культуры и отдыха" отдела культуры администрации Бикинского района муниципального района Хабаровского края	Постоянное (бессрочное) пользование, № 27-27-01/202/2014-910 от 08.05.2014	—	—		
	Бикинский муниципальный район Хабаровского края	Собственность, № 27-27-01/202/2014-500 от 20.03.2014	—	—		
15	Особые отметки: Кадастровый номер 27:19:0010217:171 равнозначен кадастровому номеру 27:19:010217:171. Сведения о правах, обременениях (ограничениях) носят справочный характер. Предыдущий кадастровый номер 27:19:0010217:170 равнозначен кадастровым номерам 27:19:01 02 17:0170, 27:19:010217:170.					
16	Сведения о природных объектах: —					
17	Дополнительные сведения:					
17.1	Кадастровые номера участков, образованных с земельным участком: —					
17.2	Кадастровый номер преобразованного участка: —					
17.3	Кадастровые номера участков, подлежащих снятию или снятых с кадастрового учета: 27:19:0010217:170					
17.4	Кадастровые номера участков, образованных из земельного участка: —					
18	Характер сведений государственного кадастра недвижимости (статус записей о земельном участке): Сведения об объекте имеют статус учтенные					
19	Сведения о кадастровых инженерах: Бочкарева Ирина Юрьевна, 27-11-86-000 "КИ-Партнер", 16.10.2013 г.					

Ведущий инженер (полное наименование должности)	 (подпись)	Т. А. Морозова (инициалы, фамилия)
--	---	---------------------------------------

"23" апреля 2015 г. № 2700/301/15-117034

КАДАСТРОВЫЙ ПАСПОРТ ЗЕМЕЛЬНОГО УЧАСТКА

КП.2

1	Кадастровый номер: 27-19-0010217-171	2	Лист № 2	3	Всего листов: 2
4	План (чертеж, схема) земельного участка				
					
5	Масштаб 1:2500				
Условные знаки: —					

Выпущен инженер
(полное наименование должности)

Т. А. Морозова
(инициалы, фамилия)

